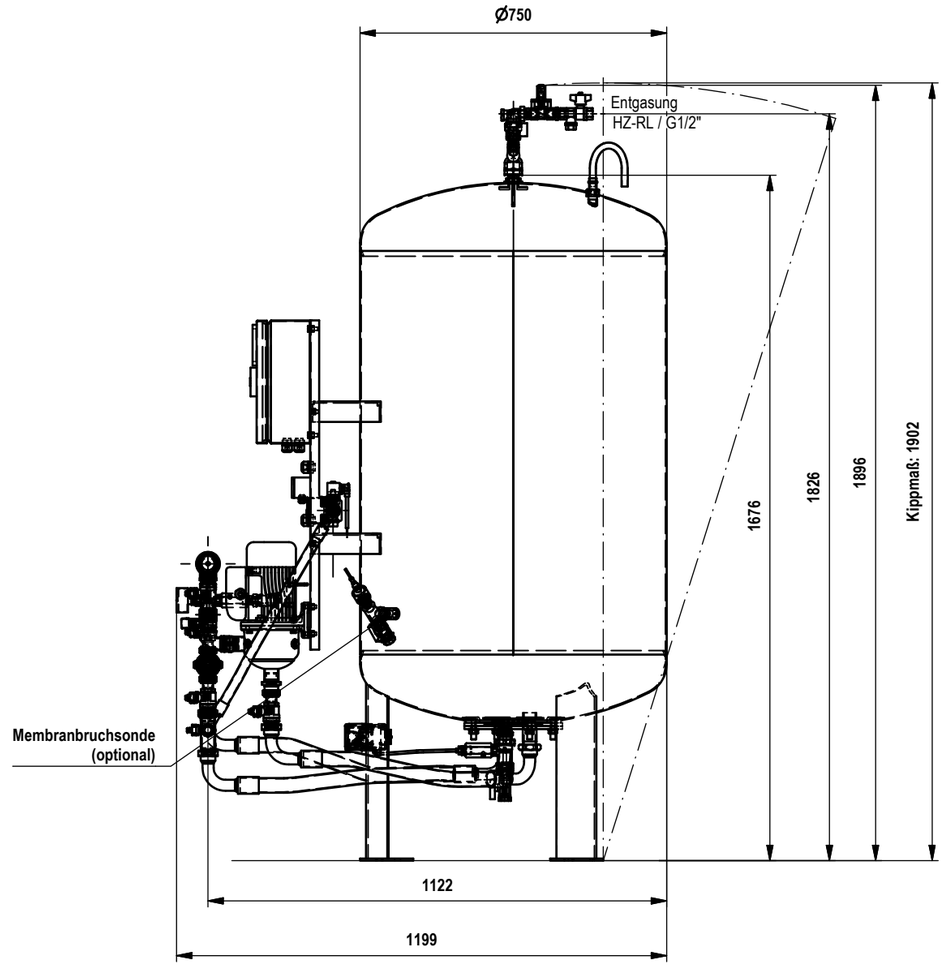

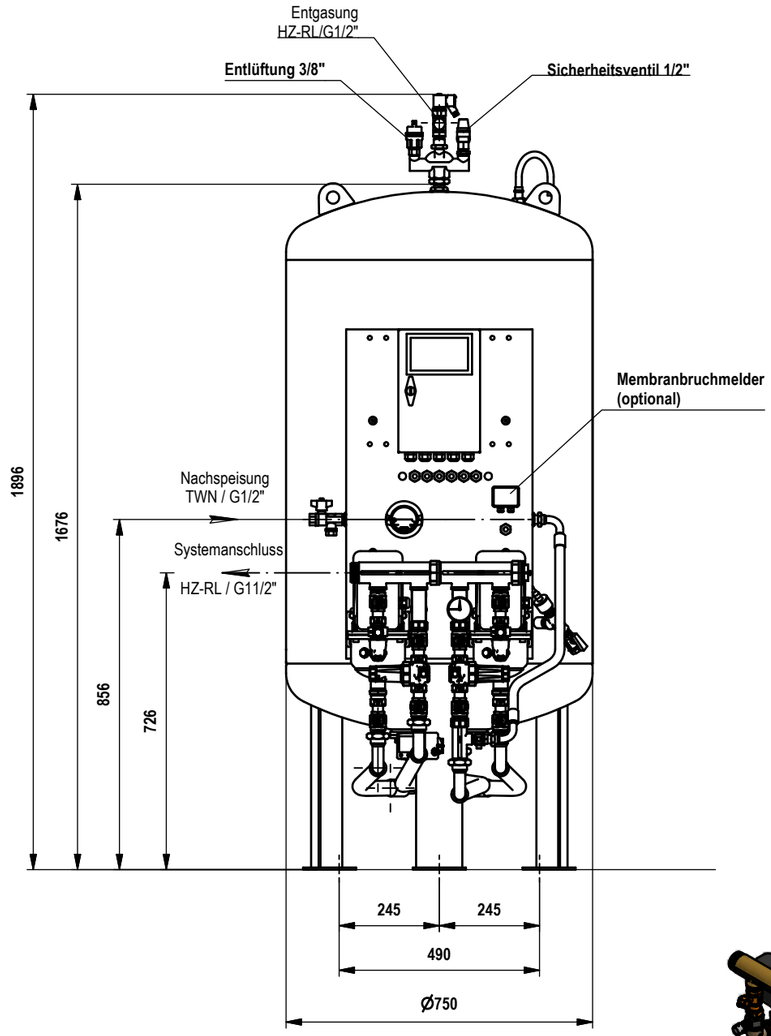

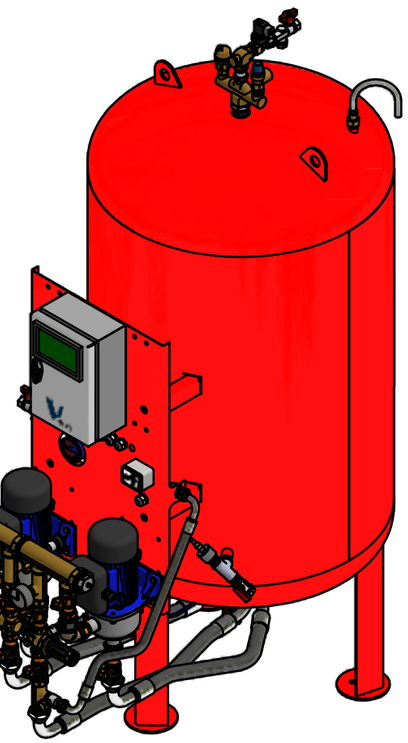

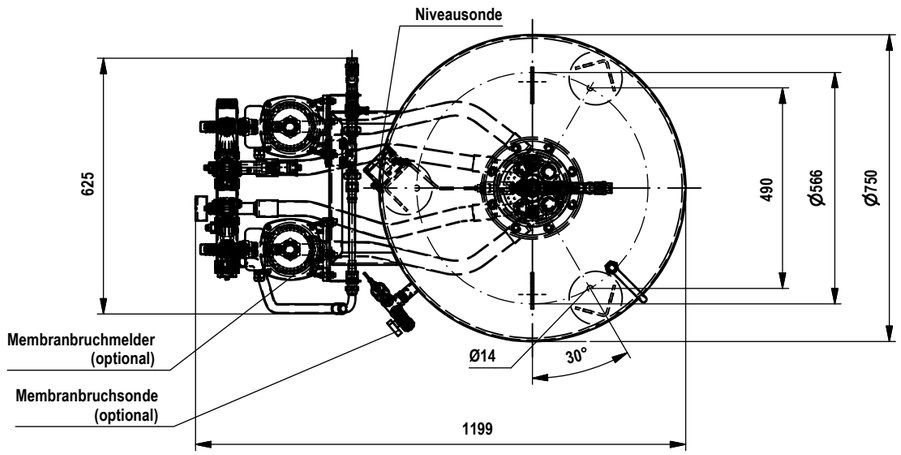

Technische Änderungen vorbehalten.
Alle Maßangaben sind theoretische Maße in mm, die von den Realmaßen abweichen können.

Zust.	Änderung	Datum	Name

VHEAT Gmbh&Co.KG
Eggartenweg 22
86934 Reichling

Jede Vervielfältigung, Verwertung oder Miteilung dieser Zeichnung an Dritte, ohne unsere Genehmigung ist strafbar. (Urhebergesetz, Gesetz gegen unlauteren Wettbewerb BGB)

	Datum	Name
Erstellt:	12.10.2019	St. Müller
Gepr.:		
Freig.:		
zust. Sachbearbeiter		R. Barth

Zul. Abweichungen für Maße ohne Toleranzangabe bei bearbeiteten Flächen nach DIN 7168 mittel

über	6	30	120	315	1000	2000	4000	8000
bis	30	120	315	1000	2000	4000	8000	12000
zul. Abw	±	± 0,3	± 0,5	± 0,8	± 1,2	±	±	± 4

Maßstab: 1 : 15 | Ges. Gew.: -

Projekt: | Kd.Nr.:

Auftr. Nr.: | Menge:

Anschluß- und Störmaße

Vmat DHS-RS4-II-3.0 500/6-Modul III

DH4-II-3-500-6 | Blattnr.: A3

CAD-System: **Autodesk Inventor 2014**