


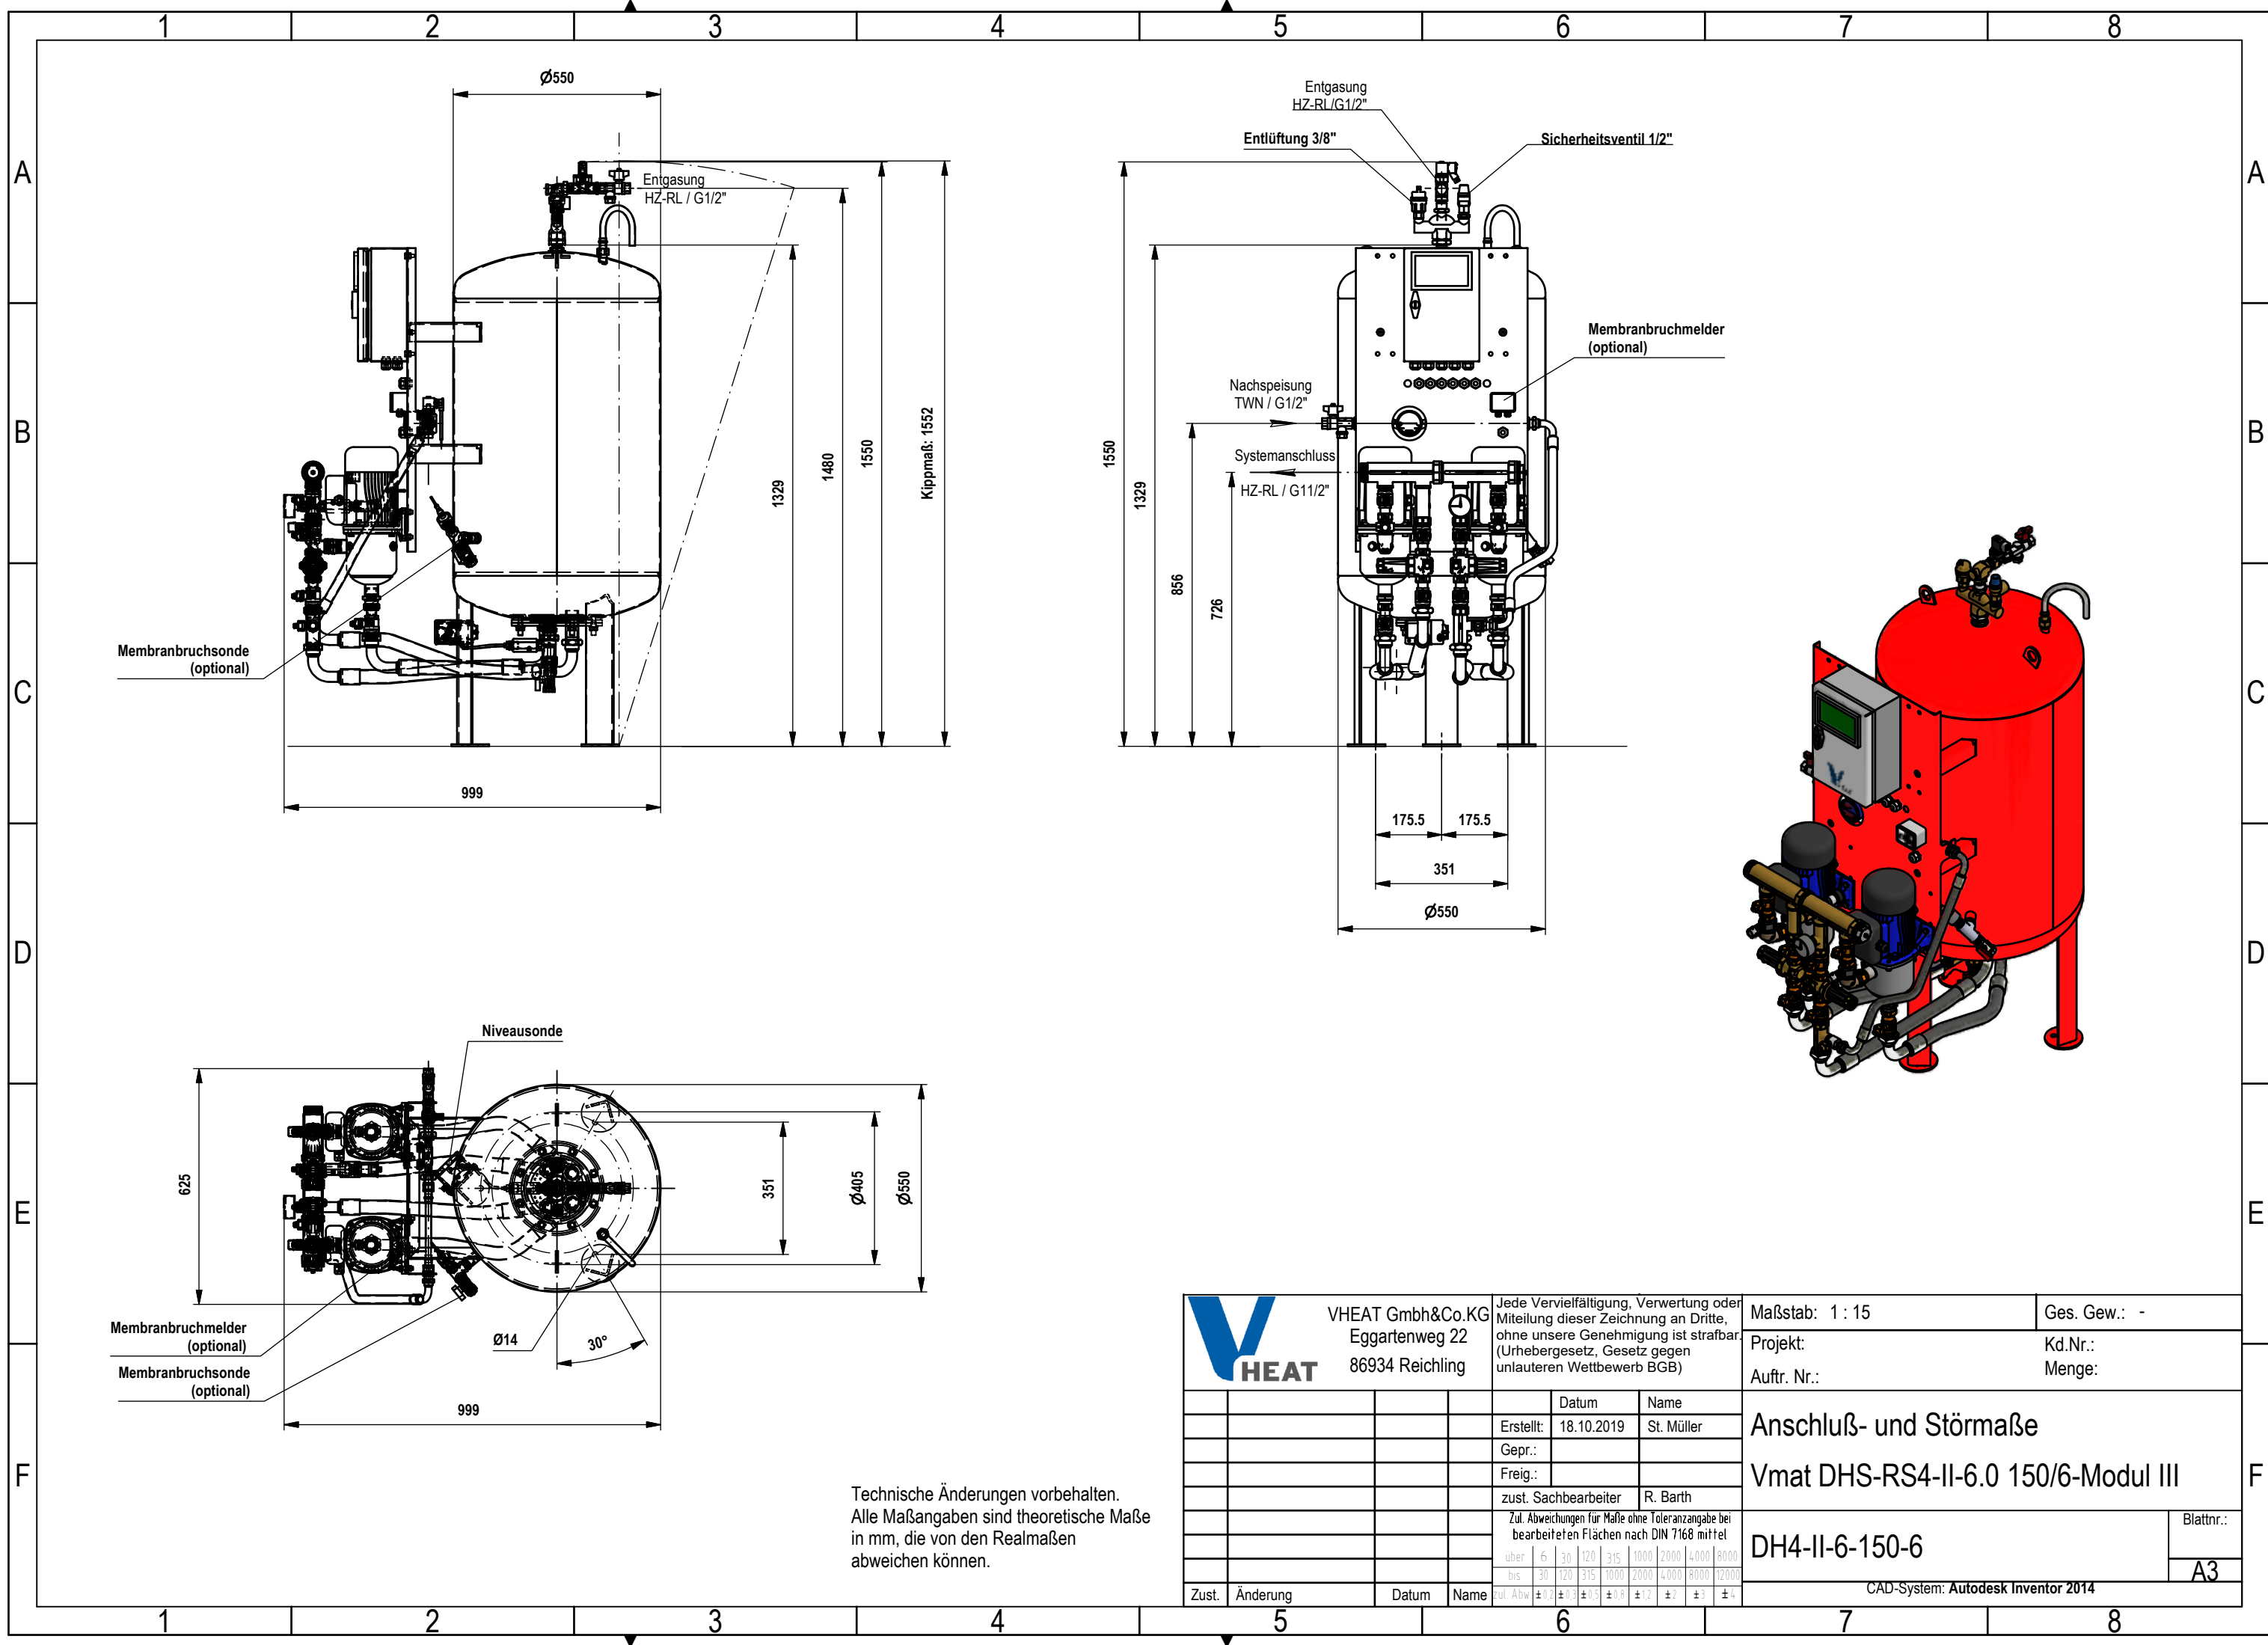

Membranbruchsonde
(optional)

Membranbruchmelder
(optional)

Membranbruchsonde
(optional)

Entgasung
HZ-RL / G1/2"

Entlüftung 3/8"

Sicherheitsventil 1/2"

Membranbruchmelder
(optional)

Nachspeisung
TWN / G1/2"

Systemanschluss
HZ-RL / G1 1/2"

Niveausonde

Technische Änderungen vorbehalten.
Alle Maßangaben sind theoretische Maße
in mm, die von den Realmaßen
abweichen können.



VHEAT GmbH & Co. KG
Eggartenweg 22
86934 Reichling

Jede Vervielfältigung, Verwertung oder
Miteilung dieser Zeichnung an Dritte,
ohne unsere Genehmigung ist strafbar.
(Urhebergesetz, Gesetz gegen
unlauteren Wettbewerb BGB)

Maßstab: 1 : 15

Projekt:

Aufr. Nr.:

Ges. Gew.: -

Kd.Nr.:

Menge:

Anschluß- und Störmaße

Vmat DHS-RS4-II-6.0 150/6-Modul III

DH4-II-6-150-6

Blattnr.:

A3

CAD-System: Autodesk Inventor 2014

	Datum	Name
Erstellt:	18.10.2019	St. Müller
Gedr.:		
Freig.:		
zust. Sachbearbeiter		R. Barth
Zul. Abweichungen für Maße ohne Toleranzangabe bei bearbeiteten Flächen nach DIN 7168 mittel		
über	6	30
bis	30	120
zul. Abw.	± 0,2	± 0,3
	± 0,5	± 0,8
	± 1,2	± 2
	± 3	± 4
Zust.	Änderung	Datum
		Name